
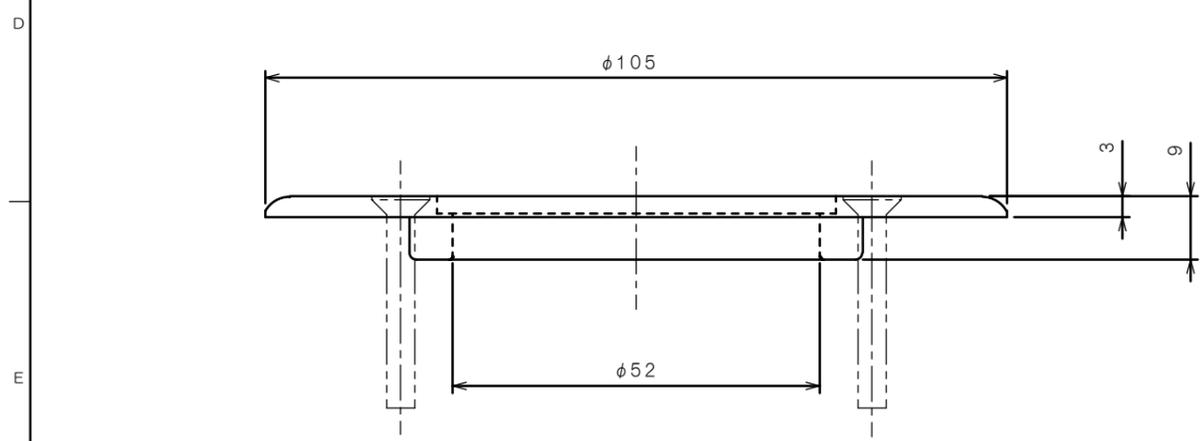
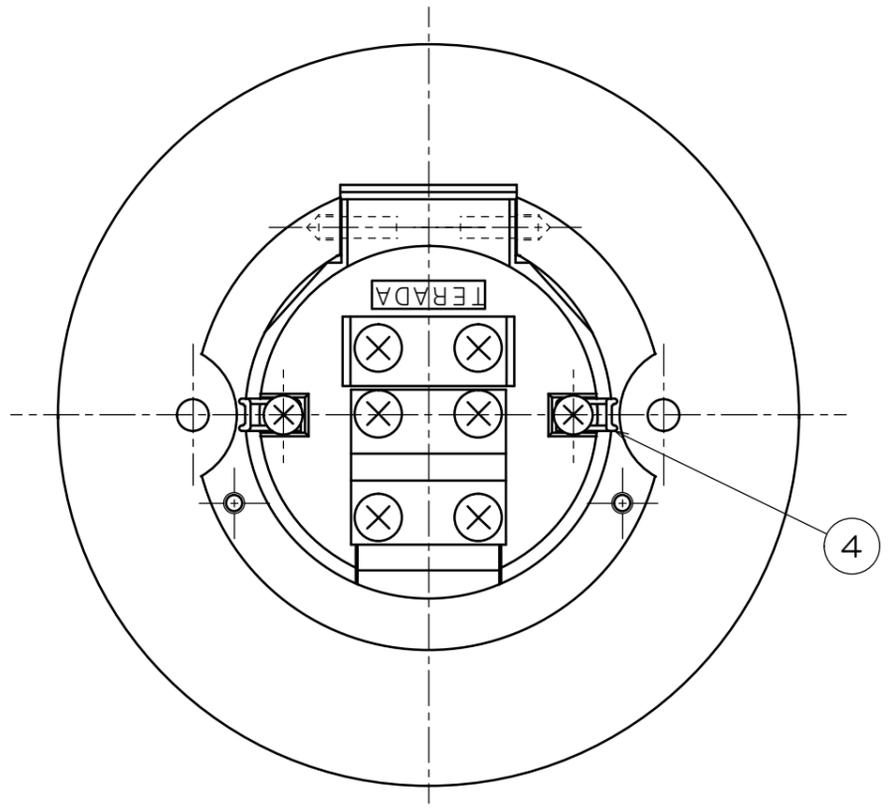


来歴		担当	承認
△×1	全面書き替え	02. 7. 2 加藤	吉野
△×1	名称変更	03. 3. 11 三浦	ムラタ
△×	ネジ数量・形状修正/H14-041	14. 2. 17 島村	14. 2. 18 鈴木
△×	注記追加	15. 12. 24 塚原	16. 1. 25 鈴木

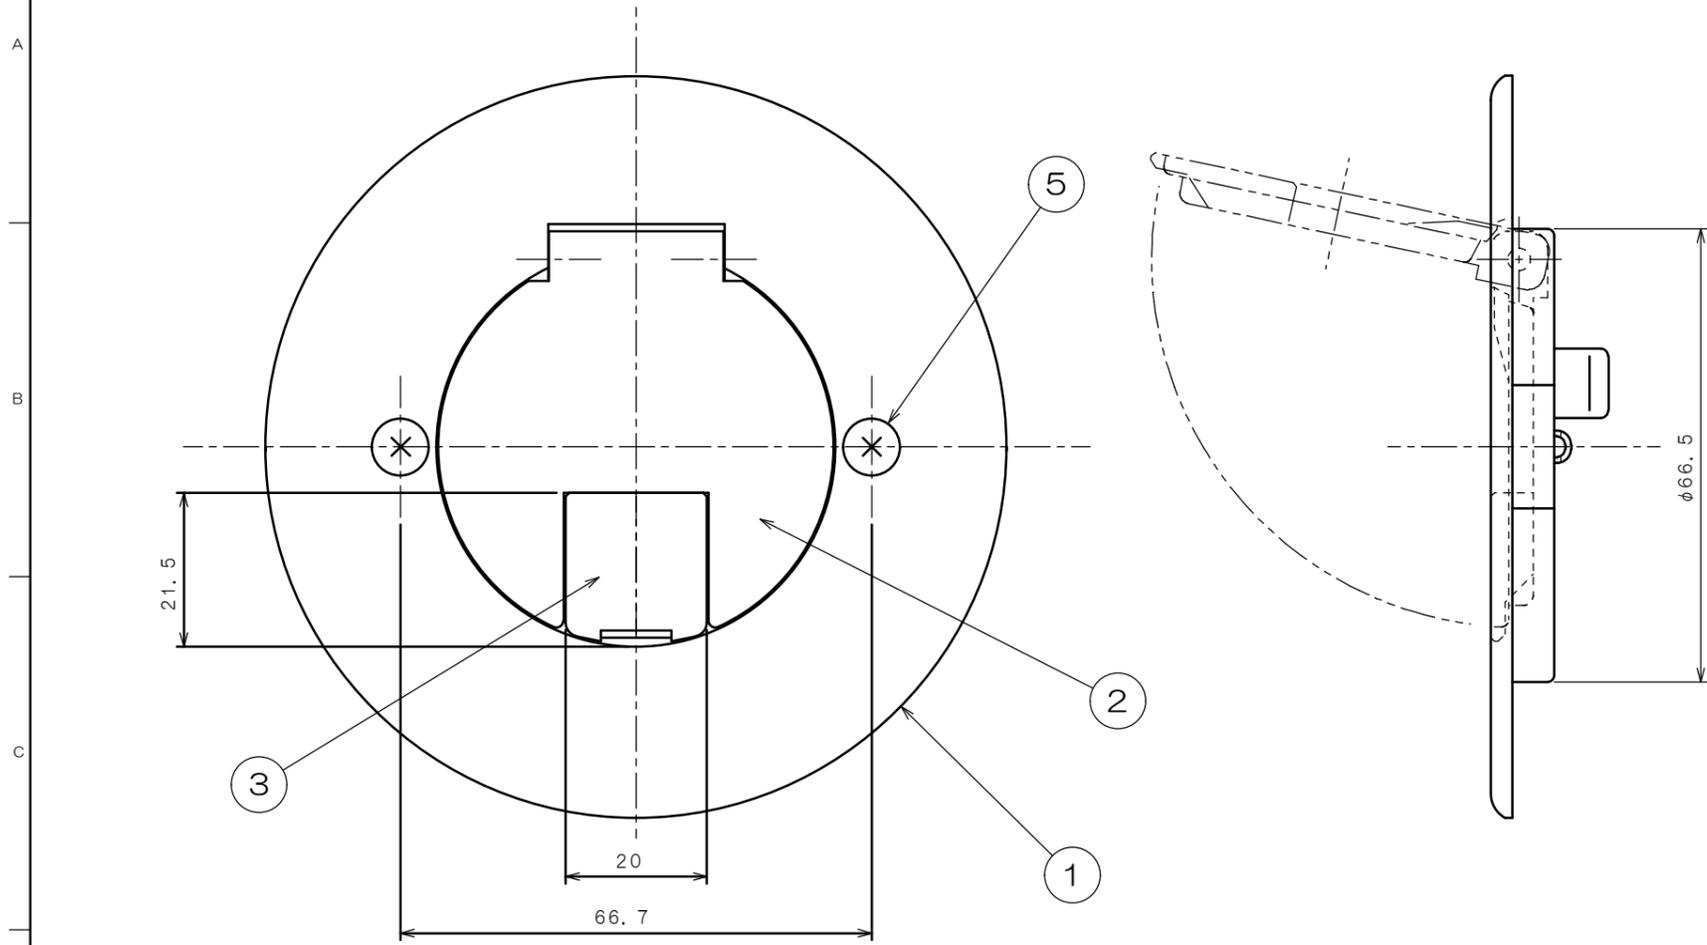

注1. 樹脂製塗代カバーは適合いたしません。

数量	項目	図番	品名	材料	処理	寸法 & 記事
2	5	4FPS30-B2	サラネジ M4×30	黄銅		添付品
2	4	4F1170	キャッチ	SUS		
1	3	F24B0709	小扉	黄銅	バフ	
1	2	3F3304	3-15KCフタ	黄銅	バフ	
1	1	3F3303	3-15KCフロアプレート	黄銅	バフ	

承認 02. 1. 15 吉野	検図 02. 1. 15 菊地	製図 02. 1. 15 堀井	設計 02. 1. 15 堀井	名称 通線プレート TFB30180 旧型番: TFB-3-15KC	備付	三角法 尺度 1/1
関連事項				図番 3F3450C		
TERADA ELECTRIC WORKS CO., LTD.						