
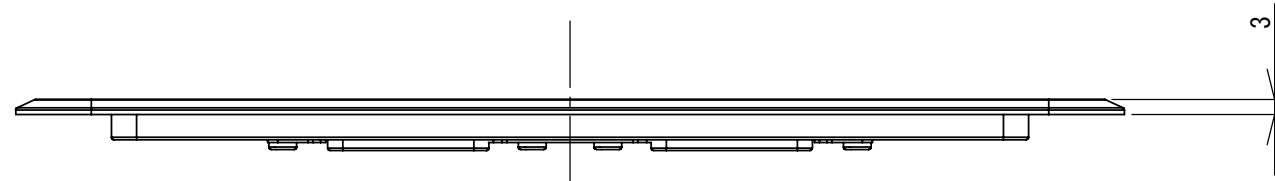
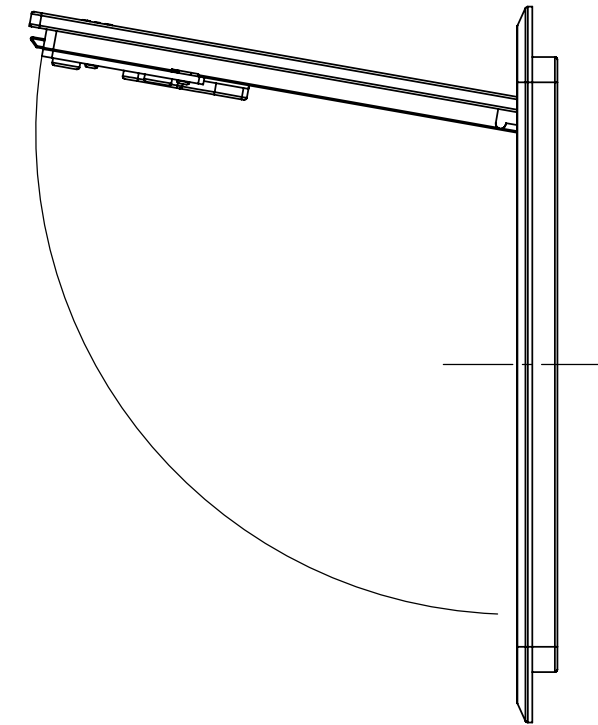


来歴		担当	承認
△1 × 1	皿穴追加	06.7.11 三浦	菊地
△2 × 1	群番-01追加	09.3.4 タカシマ	菊地

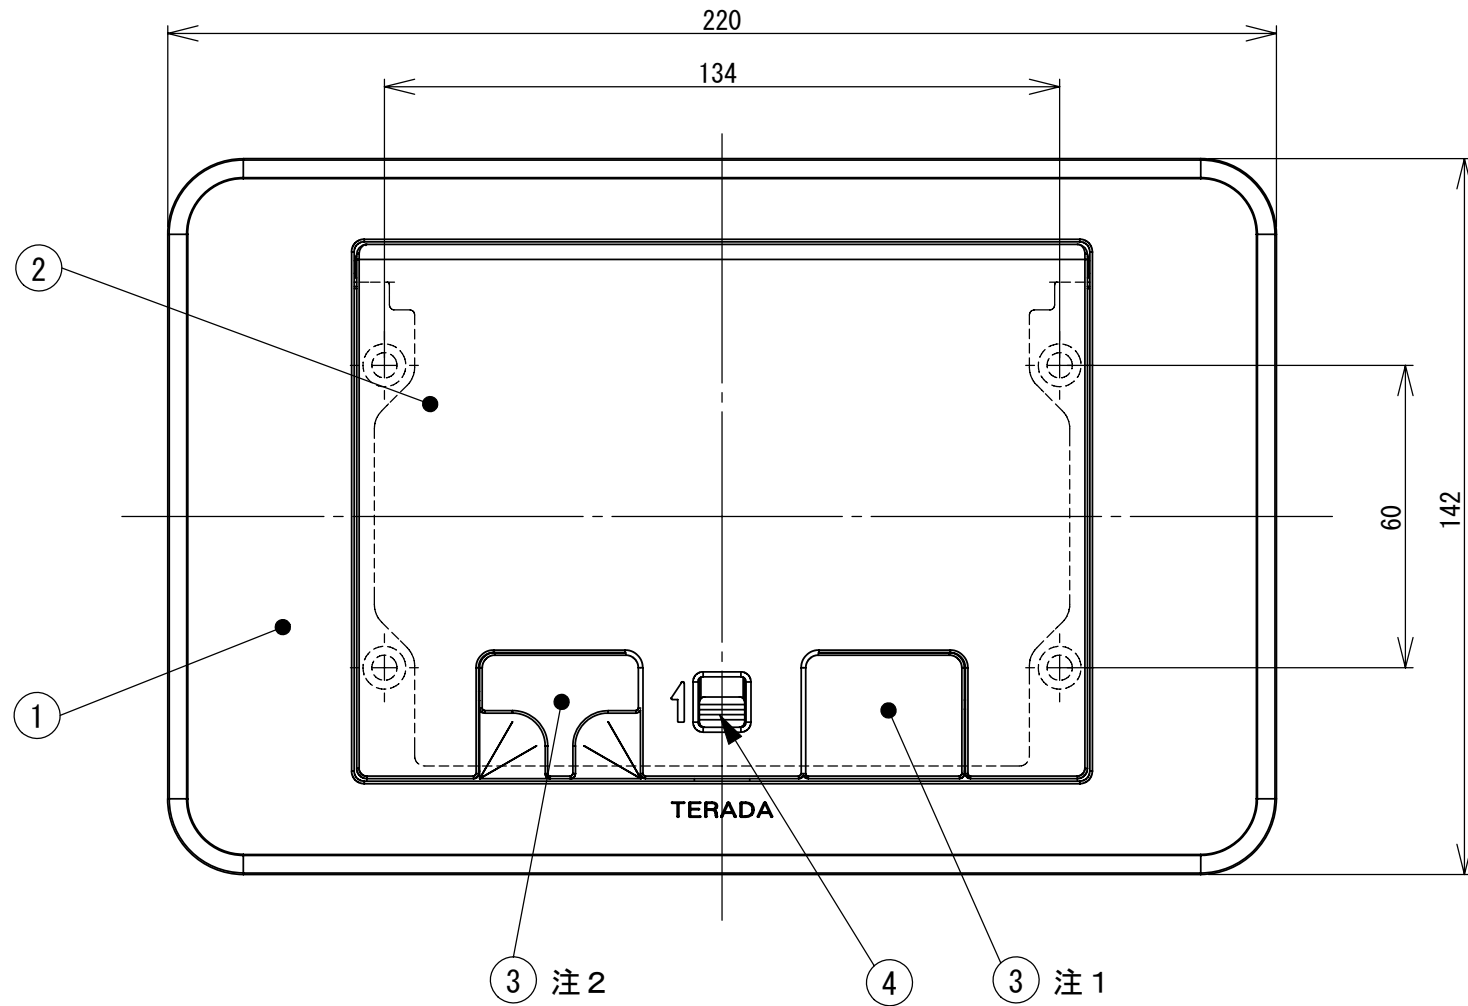

群番	品番	プレート塗装色
-00	TMK10000N	シルバーメタリック
-01	TMK10000M020	シャンパンゴールド

項目	数量	図番	品名	材料	処理	備考
1	1	2F0217	93RプレートN ASS	アルミ合金	塗装	
2	(1)	2F0208	フタ(大)	アルミ合金	塗装	
3	(2)	3F4841	通線口	アルミ合金	塗装	
4	(1)	4F1761	スライドプレート	POM		
5	4	4TFPS35-S3	サラタッピン(3種みぞ付)	鋼	ニッケルメッキ	添付品 M4×35

注1. 通線口は、閉塞状態を示します。
 注2. 通線口は、反転させコードを引き出す場合の設定状態を示します。

承認	検図	製図	設計	項目	図番	品名	材料	処理	寸法 & 記事
2006.3.17	2006.3.17	2006.3.16	2006.3.16	承認	吉野	名称			備付
				検図	菊地	TMK10000N			三角法
				製図	三浦	関連事項		図番	尺度
				設計	菊地	*		3F5019C	1:1.5
TERADA ELECTRIC WORKS CO., LTD.									