
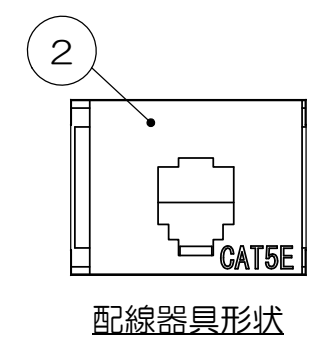
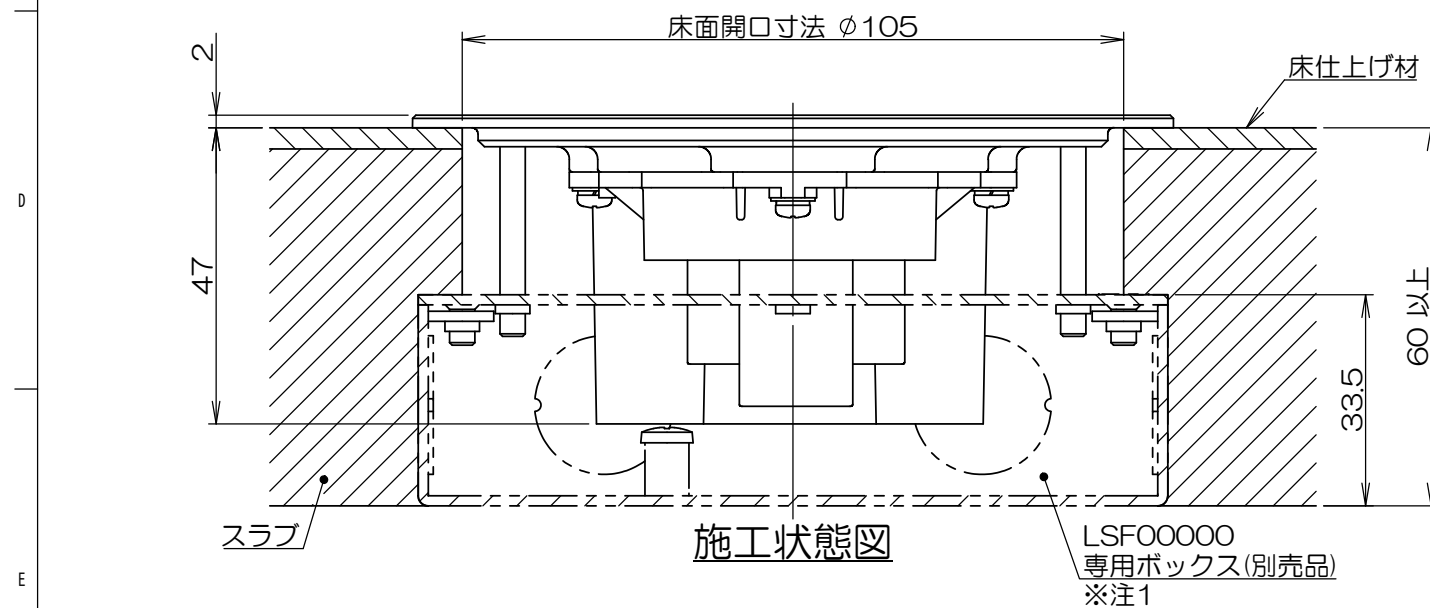
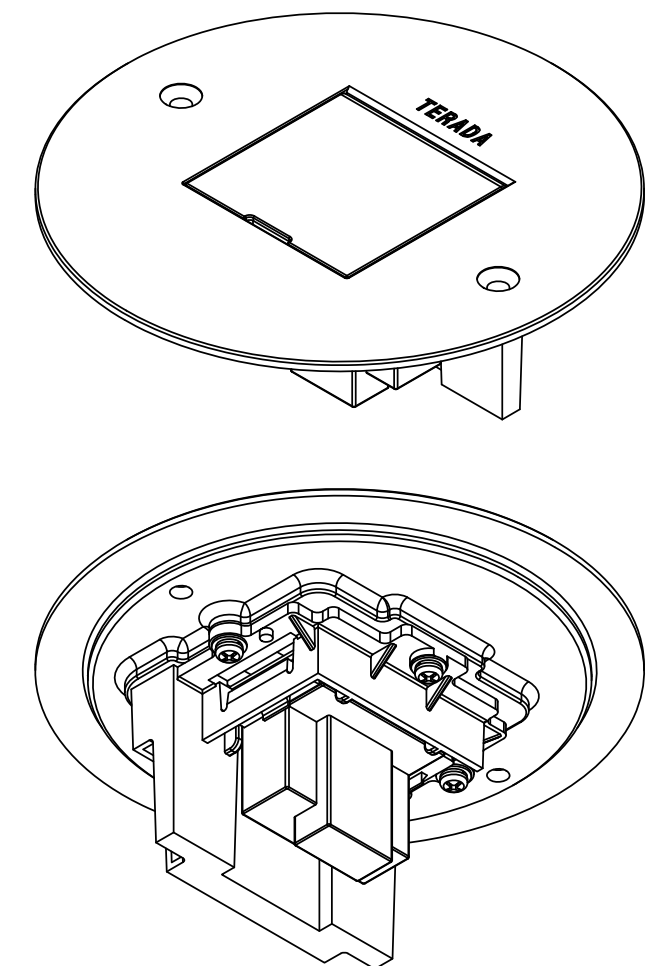
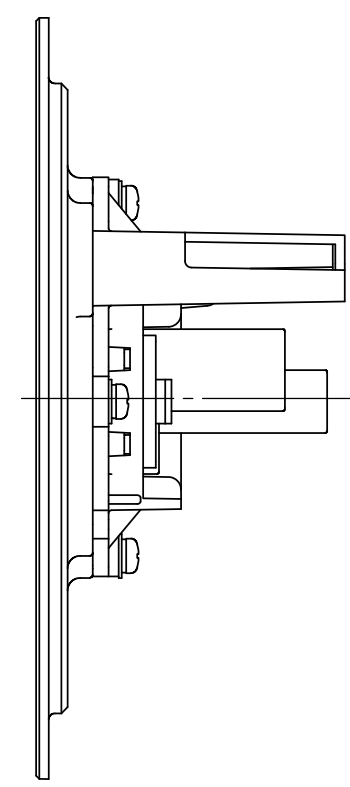


	来歴	担当	承認
△x	添付ネジ長さ変更/H15-282	'15.10.13 島村	'15.10.14 鈴木
△x	アウトレットボックス、塗代カバーの呼称を変更 図番削除+21-331	'21.8.30 齋藤	2021.10.11 西村

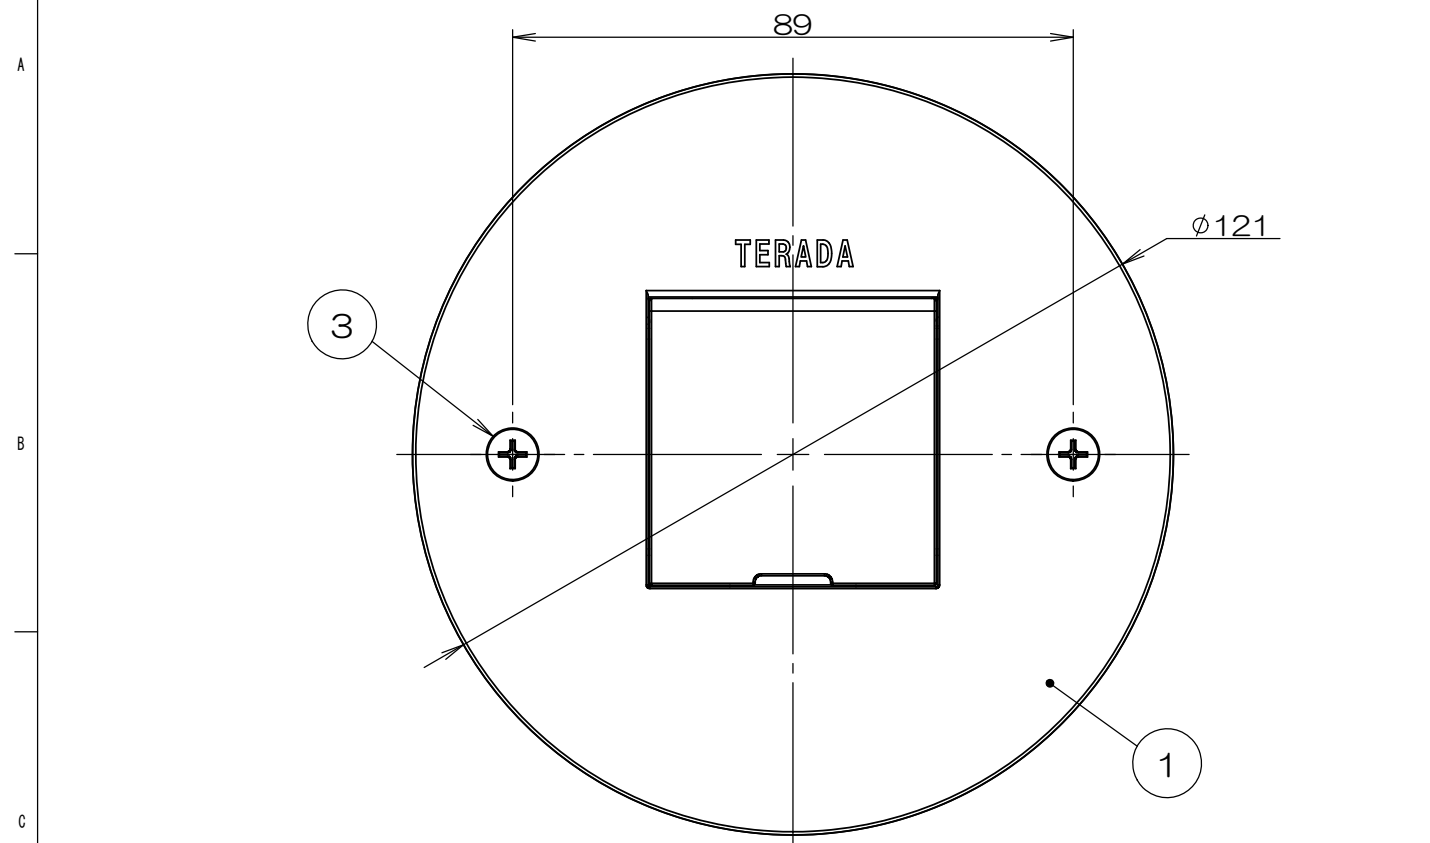

- 注1. 床仕上げ材の厚みによってボックス埋込深さが確保出来ない場合、LSF00000(別売品)をご使用ください。
 2. 市販品の鉄製大四角浅型・深型アウトレットボックスと鉄製大四角大丸穴塗代カバー(P=89mm)を使用して施工する事もできます。

2	3		サラネジ	ステンレス		M4×35 添付品
1	2		CAT5Eモジュラジャック			
1	1		LSF10「J」SUBASSY		ヘアライン処理	
数量	項目	図番	品名	材料	処理	寸法&記事
承認 '15.8.20	鈴木	名称	LSF10095		備付	三角法 尺度
検図 '15.8.20	高島	関連事項	* 3F6903C-05		図番	TERADA ELECTRIC WORKS CO., LTD.
製図 '15.8.20	島村					
設計 '15.6.4	島村					