
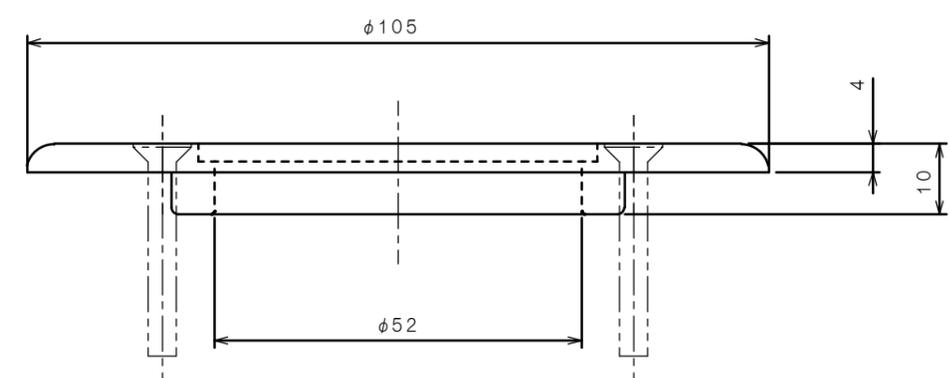
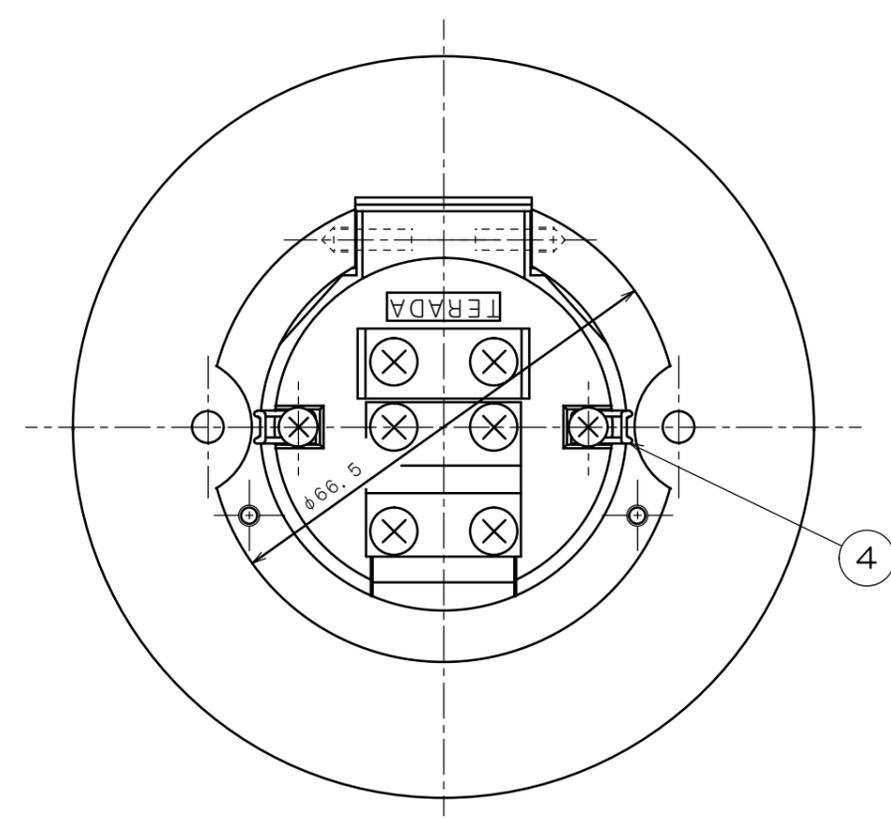


来歴		担当	承認
△×3	項目1, 2, 3変更	04.11.12 三浦	04.11.18 ムラタ
△×	ネジ数量・形状修正/H14-041	14.2.17 島村	14.2.18 鈴木
△×	注記追加	15.12.24 塚原	16.1.25 鈴木

A
B
C
D
E

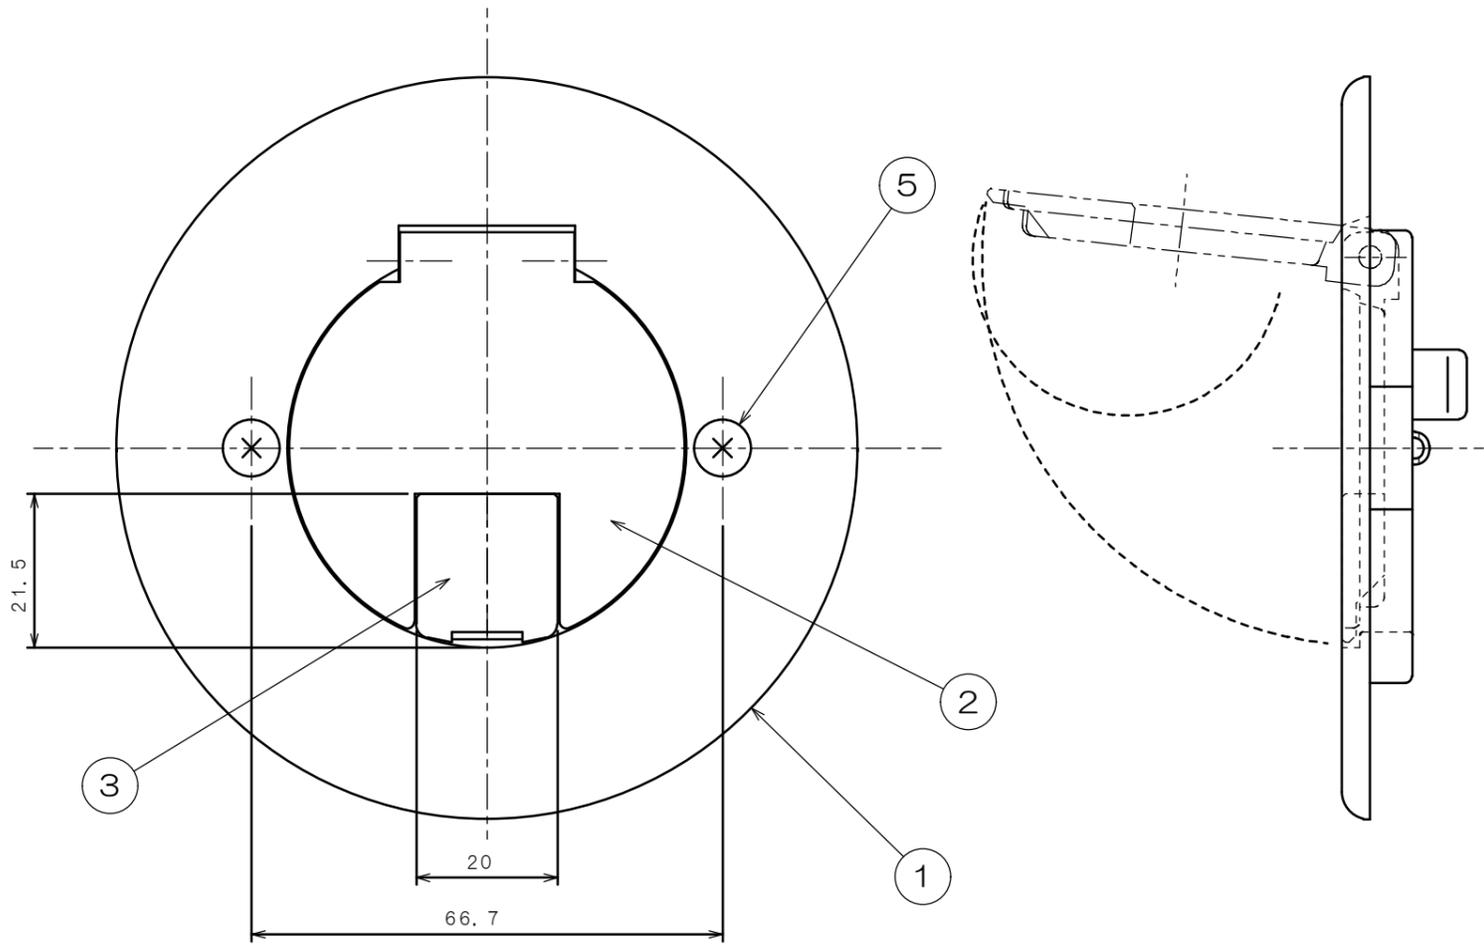

注1. 樹脂製塗代カバーは適合いたしません。

2	5	4FPS30-SU	サラネジ M4×30	SUS		添付品
2	4	4F1170	キャッチ	SUS		
1	3	4F1165-01	3-15KCA 小扉	アルミ合金	バレル研磨	
1	2	3F3343-01	3-15KCA フタ	アルミ合金	バレル研磨	
1	1	3F3342-01	3-15KCA フロアプレート	アルミ合金	バレル研磨	
数量	項目	図番	品名	材料	処理	寸法 & 記事
承認 '02. 8. 30	吉野	名称 通線プレート (ツヤケシ・シルバー)			備付	三角法
検図 '02. 8. 29	菊地	TFB33780				尺度 1/1
製図 '02. 8. 26	加藤	関連事項		図番 3F3761C		
設計 '02. 1. 15	加藤	TERADA ELECTRIC WORKS CO., LTD.				