



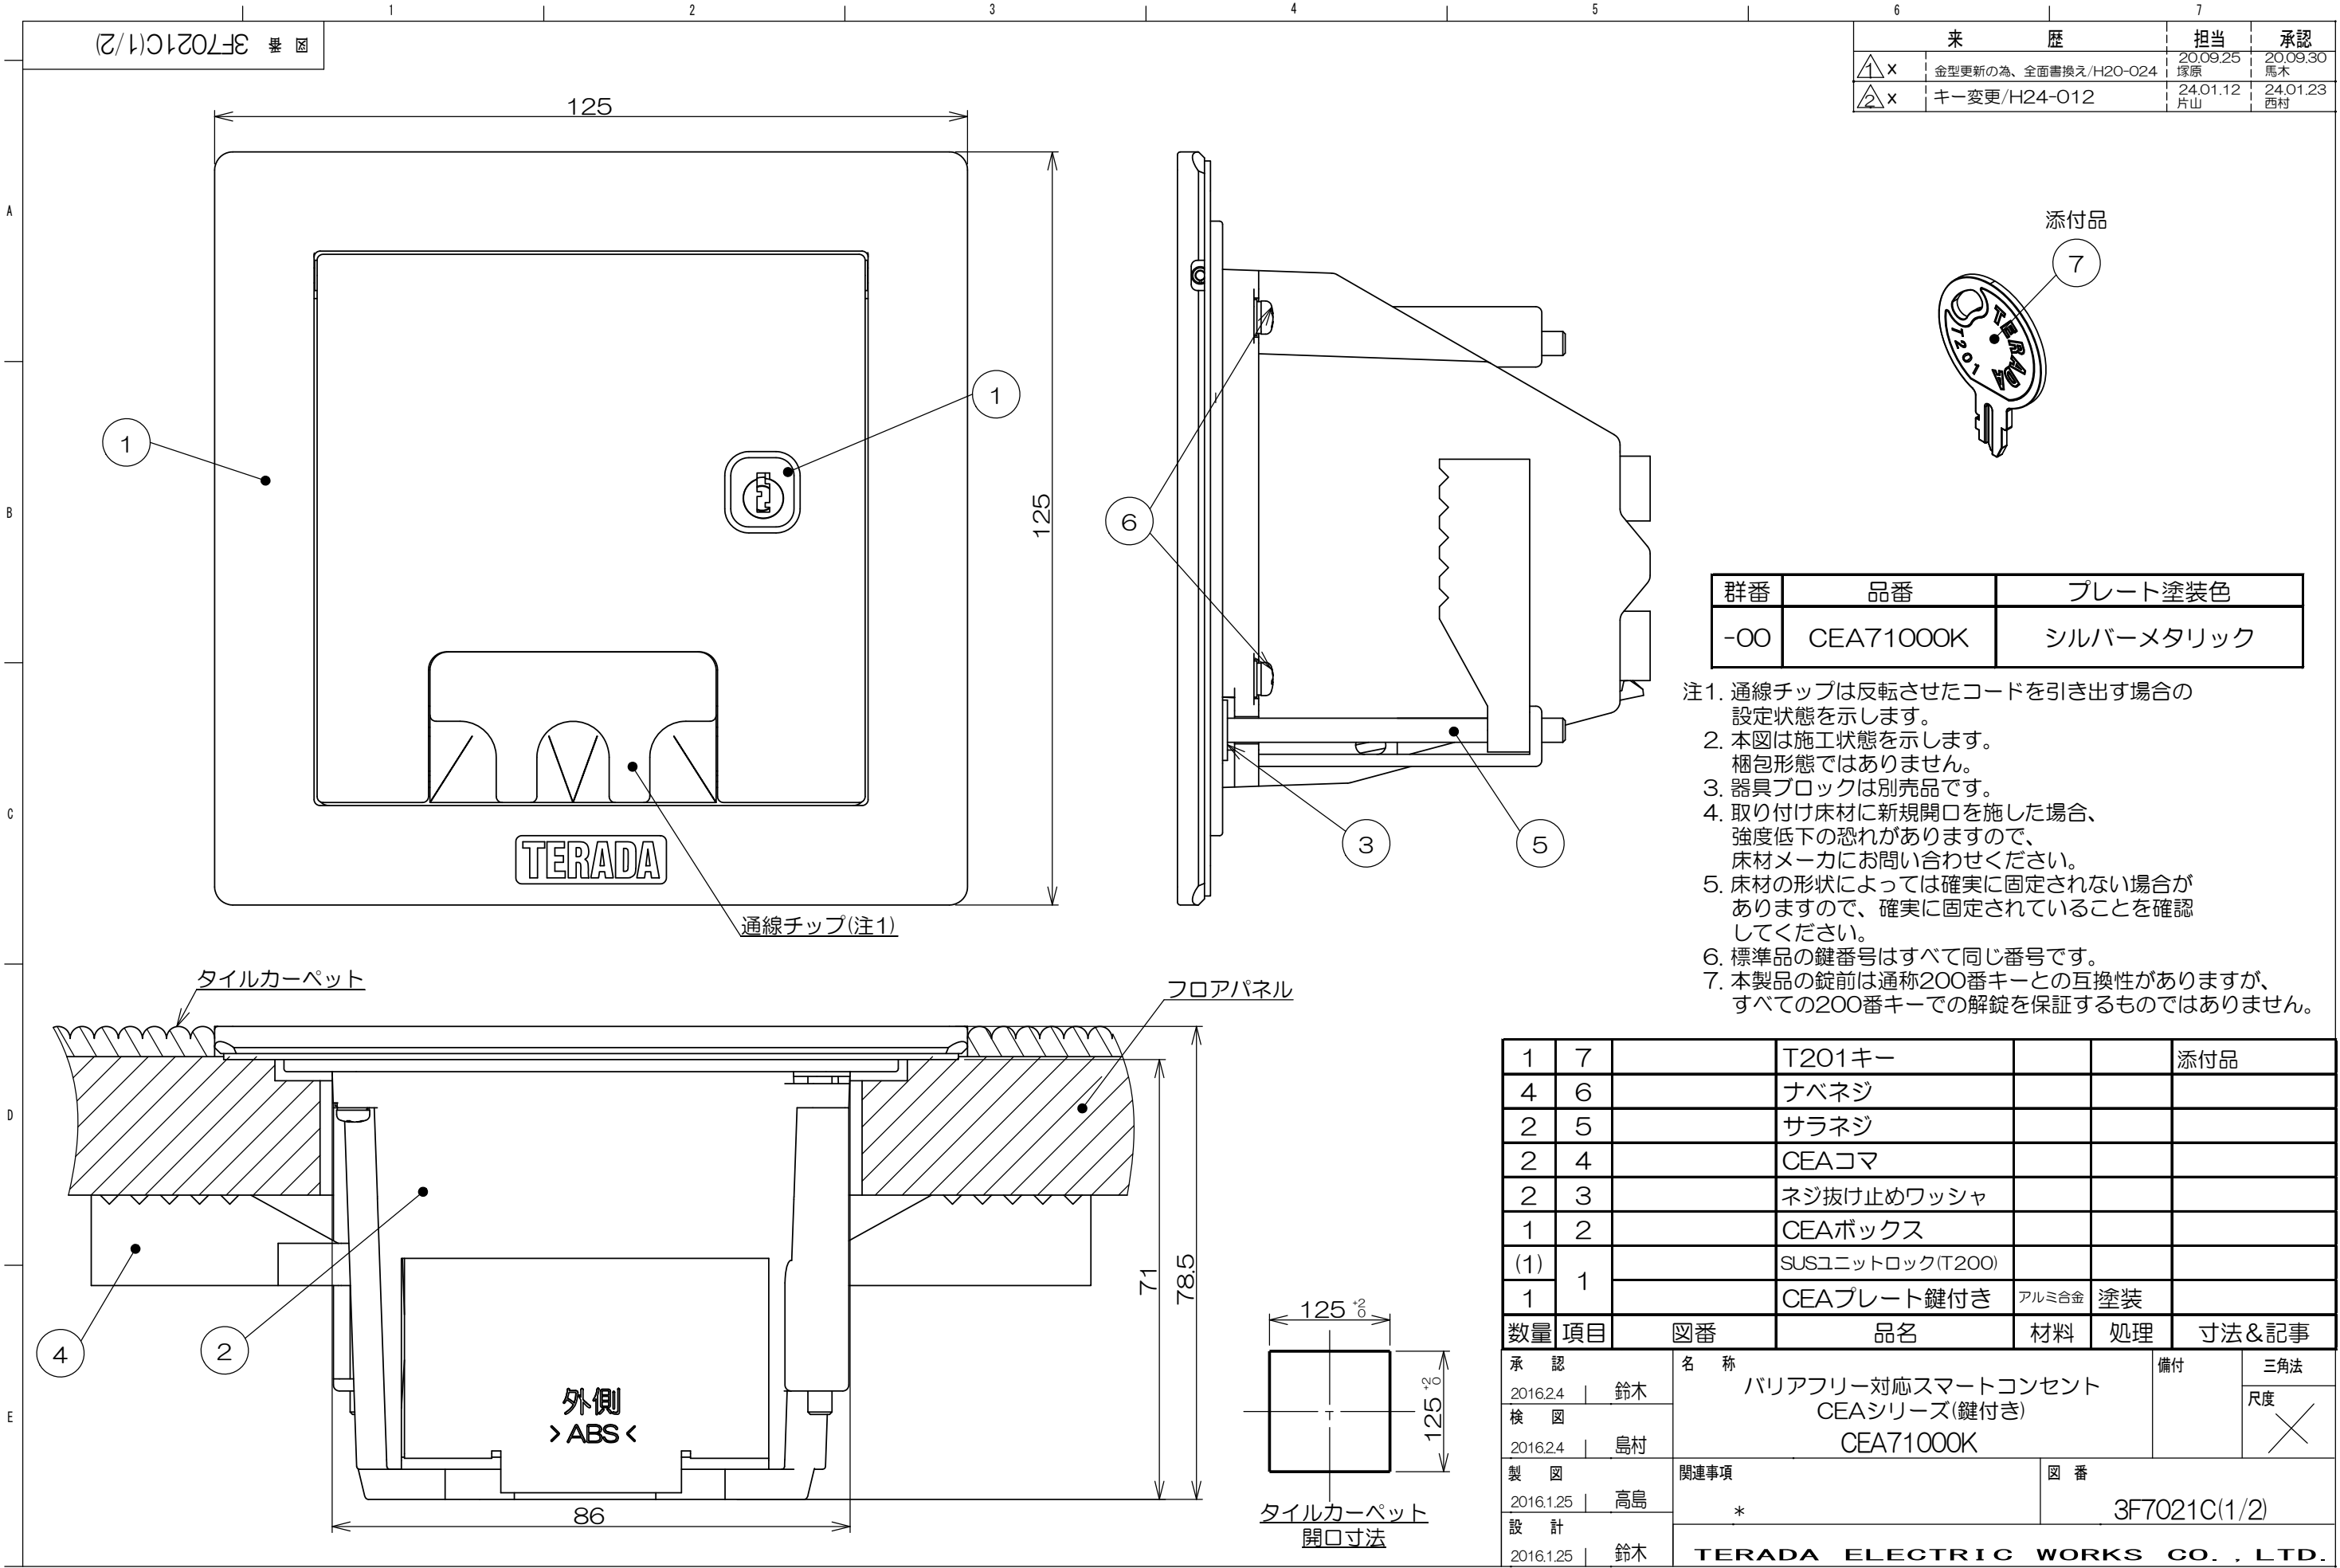

フリーアクセスフロアへの設置


標準□90mm切り欠きパネルの場合
 そのまま対応可能です。(一部のパネルを除く)
 詳しくは弊社カタログの各フロアパネルメーカー対応表をご参照ください。

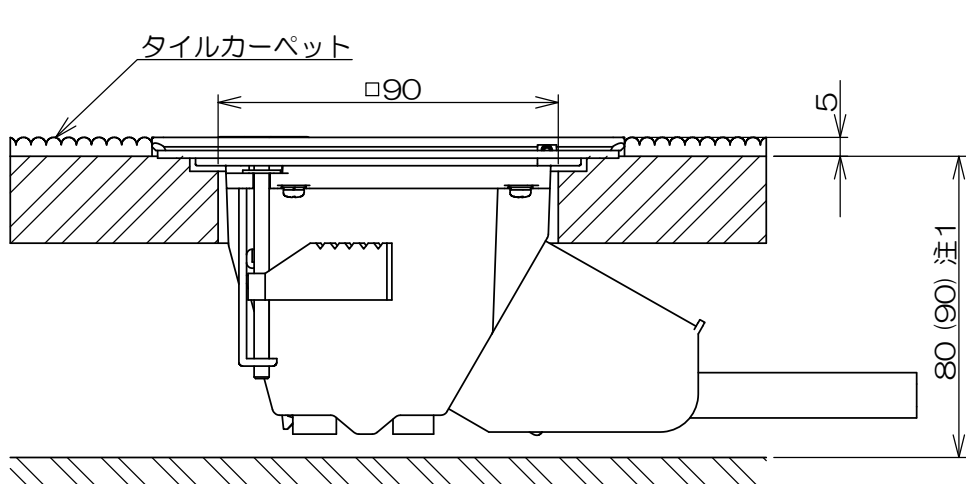

注1.テレビユニット(中継)を搭載した場合は90mm以上(床仕上材は含まず)必要になります。
 注2.フリーアクセスパネル厚は2~26mmに対応します。


フリーアクセスフロアへの設置

新規にパネルを開口する場合。(注2)
 フリーアクセスフロアに切り欠きがない場合は□105mmでパネルを開口してください。

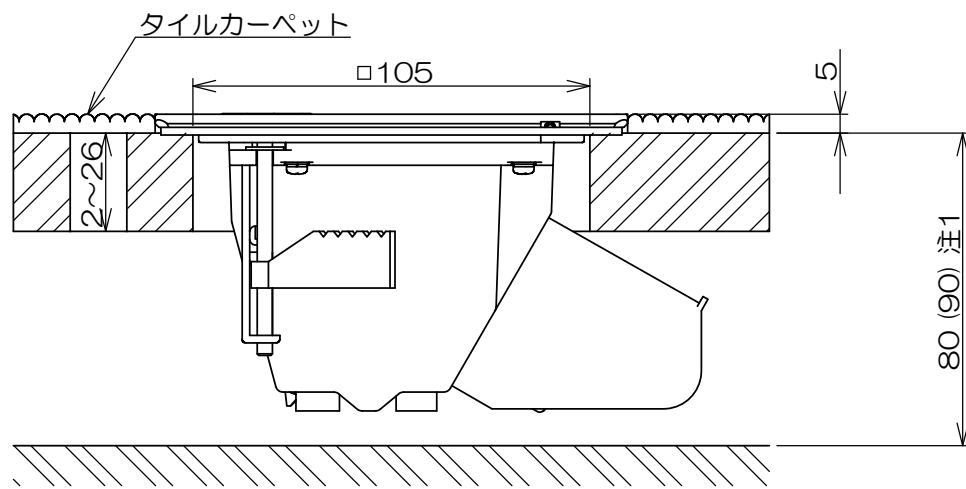


来 歴		担当	承認
①X	1頁目に版数を合わせる/H20-024	20.09.25 塚原	20.09.30 馬本
②X	版数合わせのため/H24-012	24.01.12 片山	24.01.23 西村

タイルカーペット開口寸法
 タイルカーペットは、□125mmで開口してください。

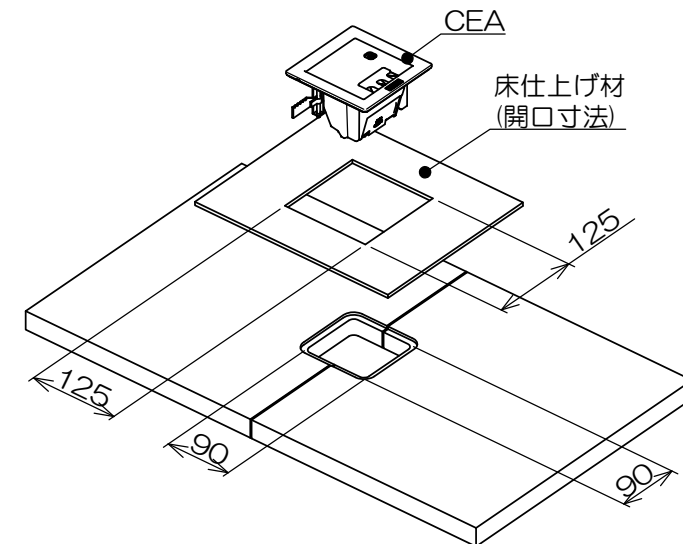


木床への設置

フローリング仕上げの場合
 必要床高寸法は85mm、ただし、A側器具ブロックにテレビユニット(中継)を搭載した場合は95mm(※1)になります。
 挟み込み寸法31mm以上の場合は下図(※2)の様な加工が必要になります。
 木床開口寸法は下図(※3)の様な斜線部開口と5mm深さの棚部分とのセンターを合わせてください。

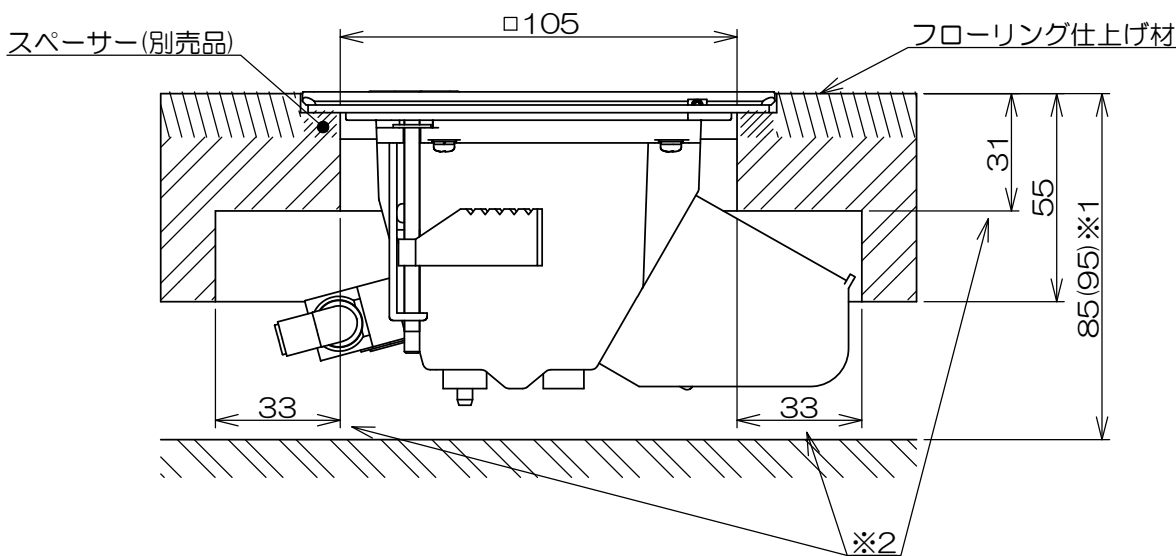


木床開口寸法(※3)

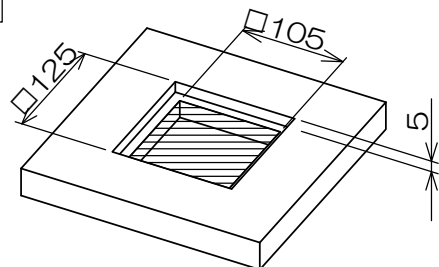


木床への設置

タイルカーペット仕上げの場合
 必要床高寸法は80mm、ただし、A側器具ブロックにテレビユニット(中継)を搭載した場合は90mm(※4)になります。
 挟み込み寸法26mm以上の場合は下図(※5)の様な加工が必要になります。

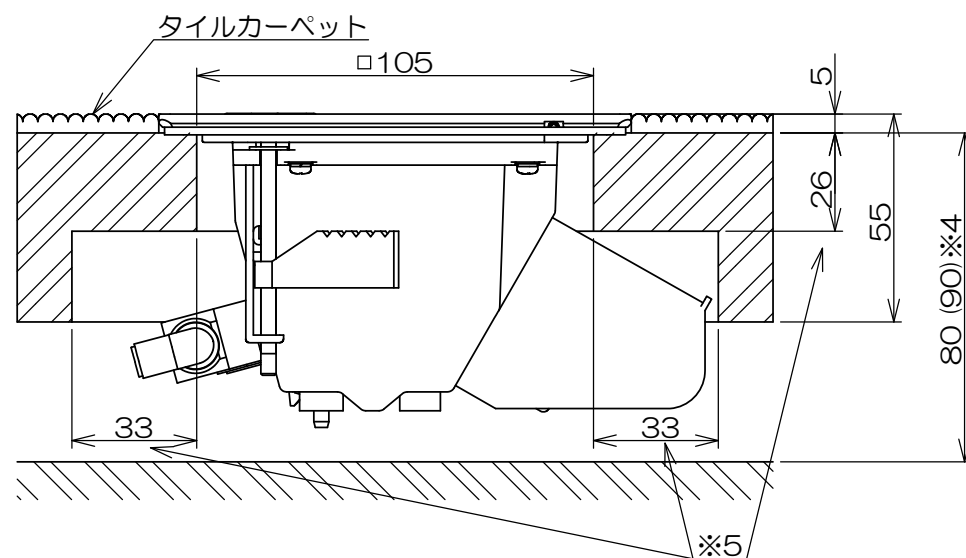

木床開口寸法

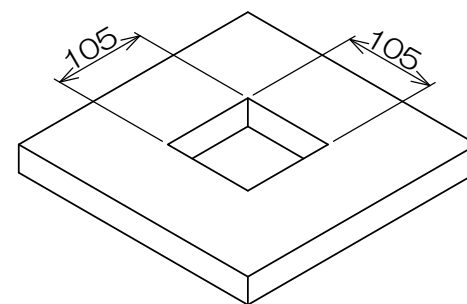

項目 作業		図 番	品 名	材 料	処 理	寸 法 & 記 事	
承認 2016.2.4 鈴木		名 称	バリアフリー対応スマートコンセント CEAシリーズ(鍵付き) CEA71000K			備付	三角法
検 図 2016.2.4 島村							尺 度
製 図 2016.1.25 高島		関連事項			図 番		
設 計 2016.1.18 高島					3F7021C (2/2)		
		TERADA ELECTRIC WORKS CO.,LTD.					