
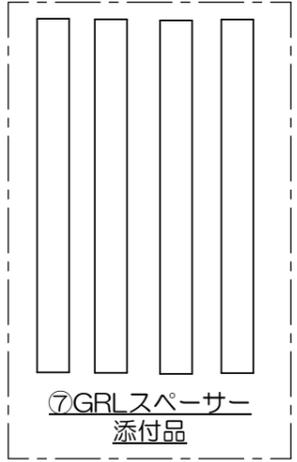
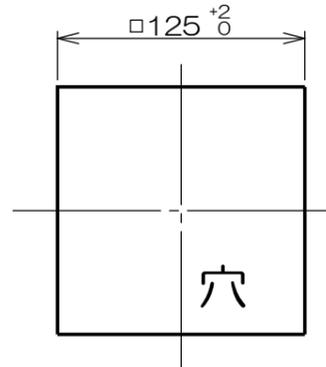
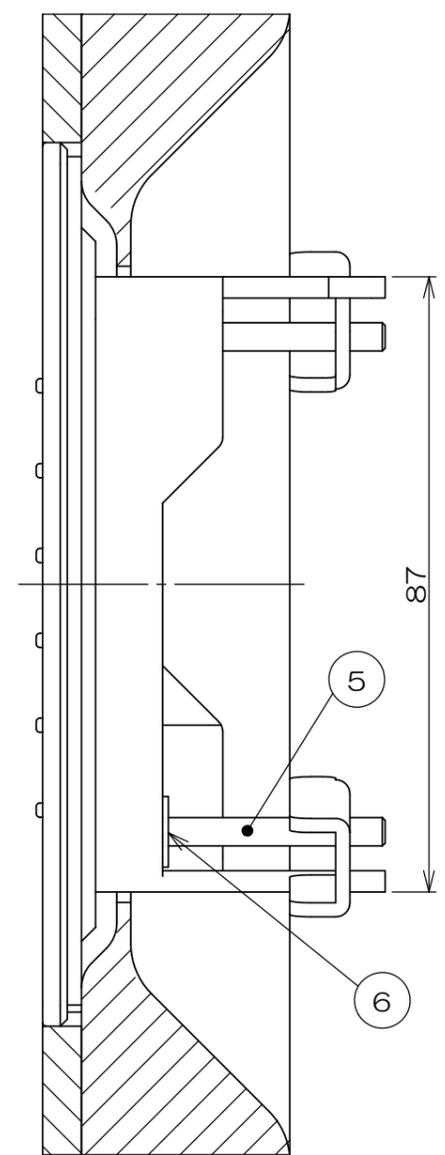



3F7451C 検図

来歴	担当	承認
△x 注6追加/H18-333	2018.9.11 高島	鈴木
△x 添付品追加、注7追記/H23-007	2023.1.12 齋藤	2023.1.20 山本

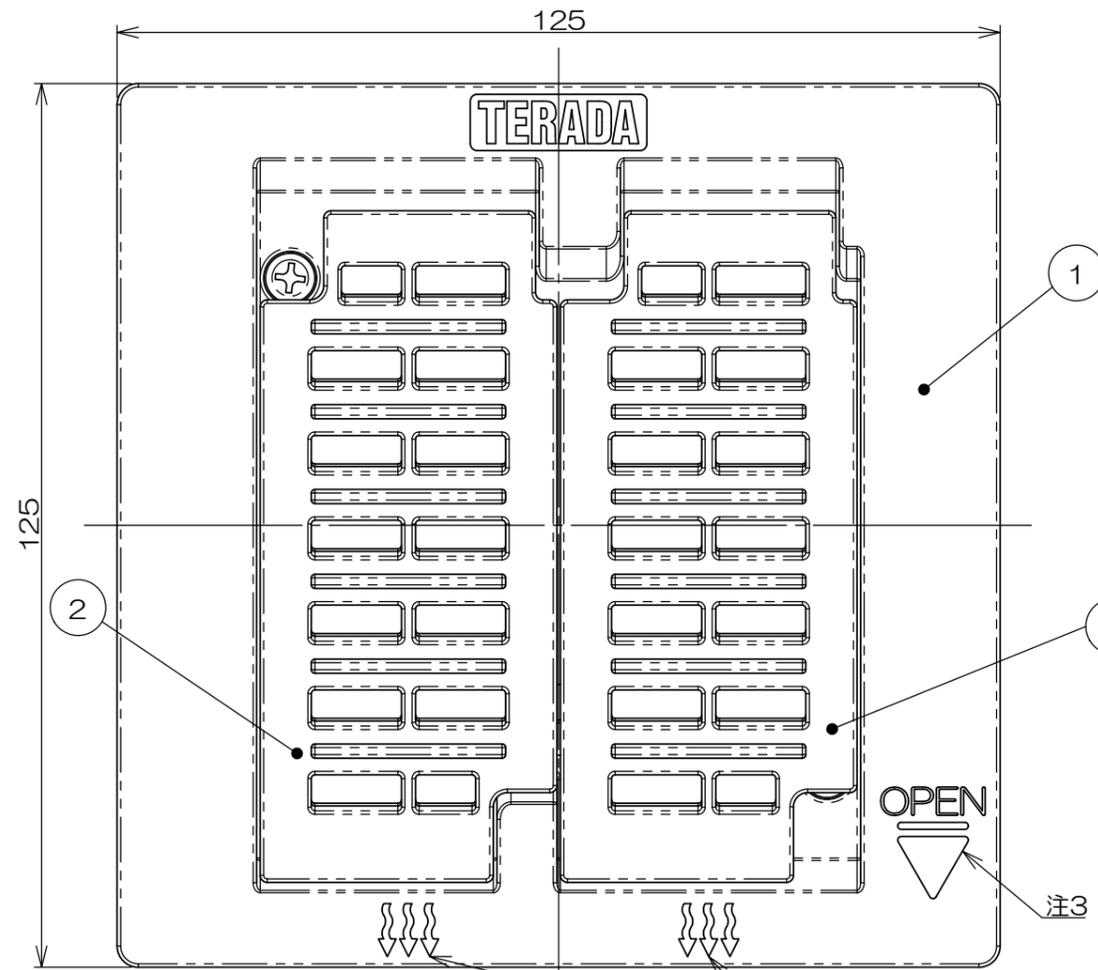

タイルカーペット開口寸法

- 注1. 本図は施工状態を示します。梱包形態ではありません。
- 注2. 矢印は風向きを示しています。
- 注3. OPEN文字と三角形は②ルーバーフタの開く方向を示しています。
※手前にスライドさせると開き、奥にスライドさせると閉まります。
- 注4. フロアパネルの形状によっては確実に固定されない場合がありますので、確実に固定されていることを確認してください。
- 注5. 取り付けフロアパネルに新規開口を施した場合、強度低下の恐れがありますので、フロアパネルメーカーにお問い合わせください。
- 注6. 本製品は、素材を生かした加工の為個体差が多少あります。
- 注7. フロアパネルと①ルーバーワクに隙間が生じた場合、添付品の⑦GRLスペーサーをご使用ください。

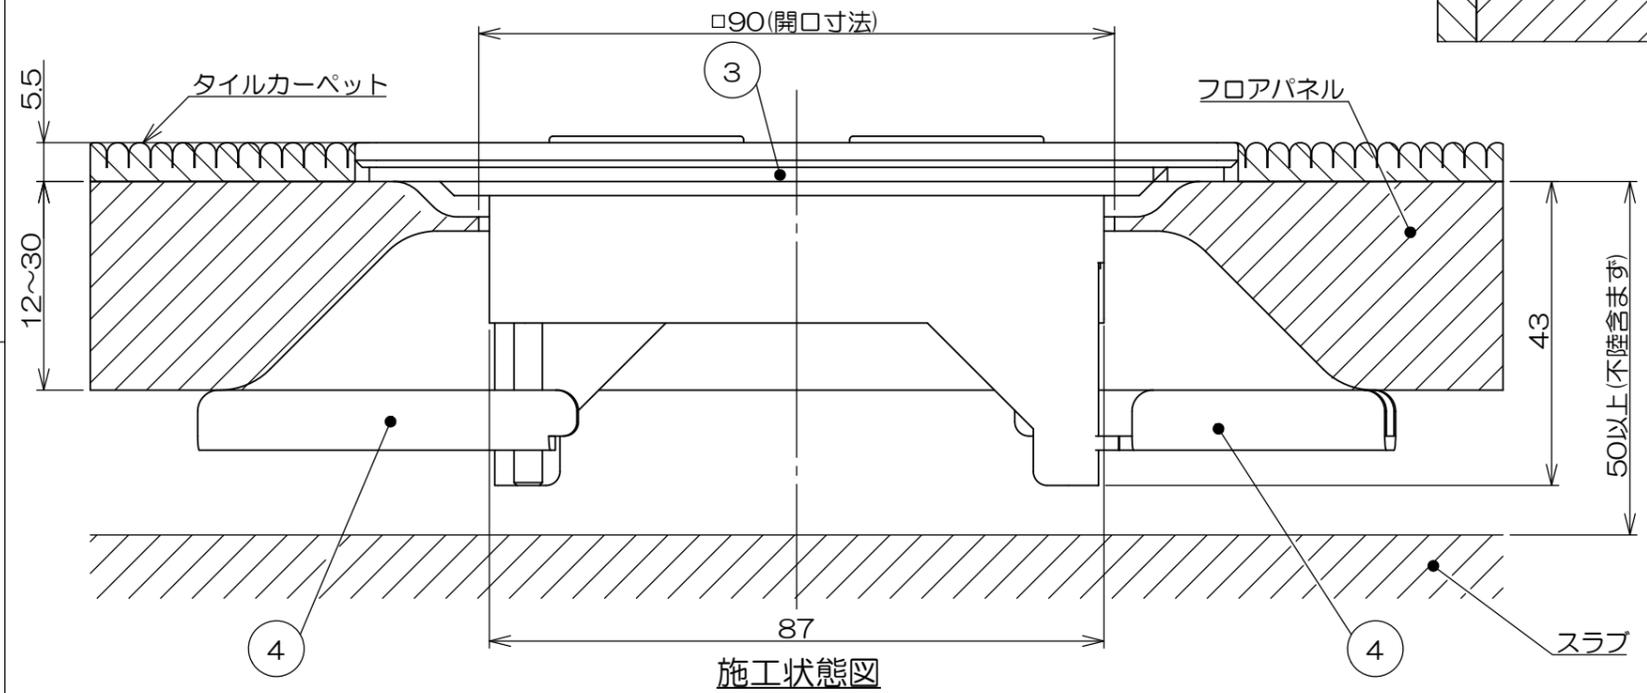

4	7		GRLスペーサー			添付品
2	6		抜け止めワッシャ			
2	5		ナベネジ			
2	4		コマ			
2	3		パッキン			
2	2		ルーバーフタ	アルミ合金	プラスト	
1	1		ルーバーワク	アルミ合金	プラスト	
数量	項目	図番	品名	材料	処理	寸法&記事

承認 2018.68 鈴木	検図 2018.68 島村	製図 2018.22 高島	設計 2018.22 高島	名称 床吹き出しグリル GRL100BS	備付 三角法 尺度
関連事項 TD-2073		図番 3F7451C			
TERADA ELECTRIC WORKS CO., LTD.					

施工状態図