

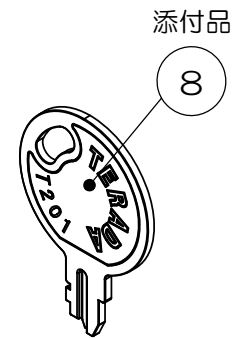


来 歴		担当	承認
① x	金型更新の為、全面書換え/H20-024	20.09.25 塚原	20.09.30 馬木
② x	キ一変更/H24-012	24.01.12 片山	24.01.23 西村

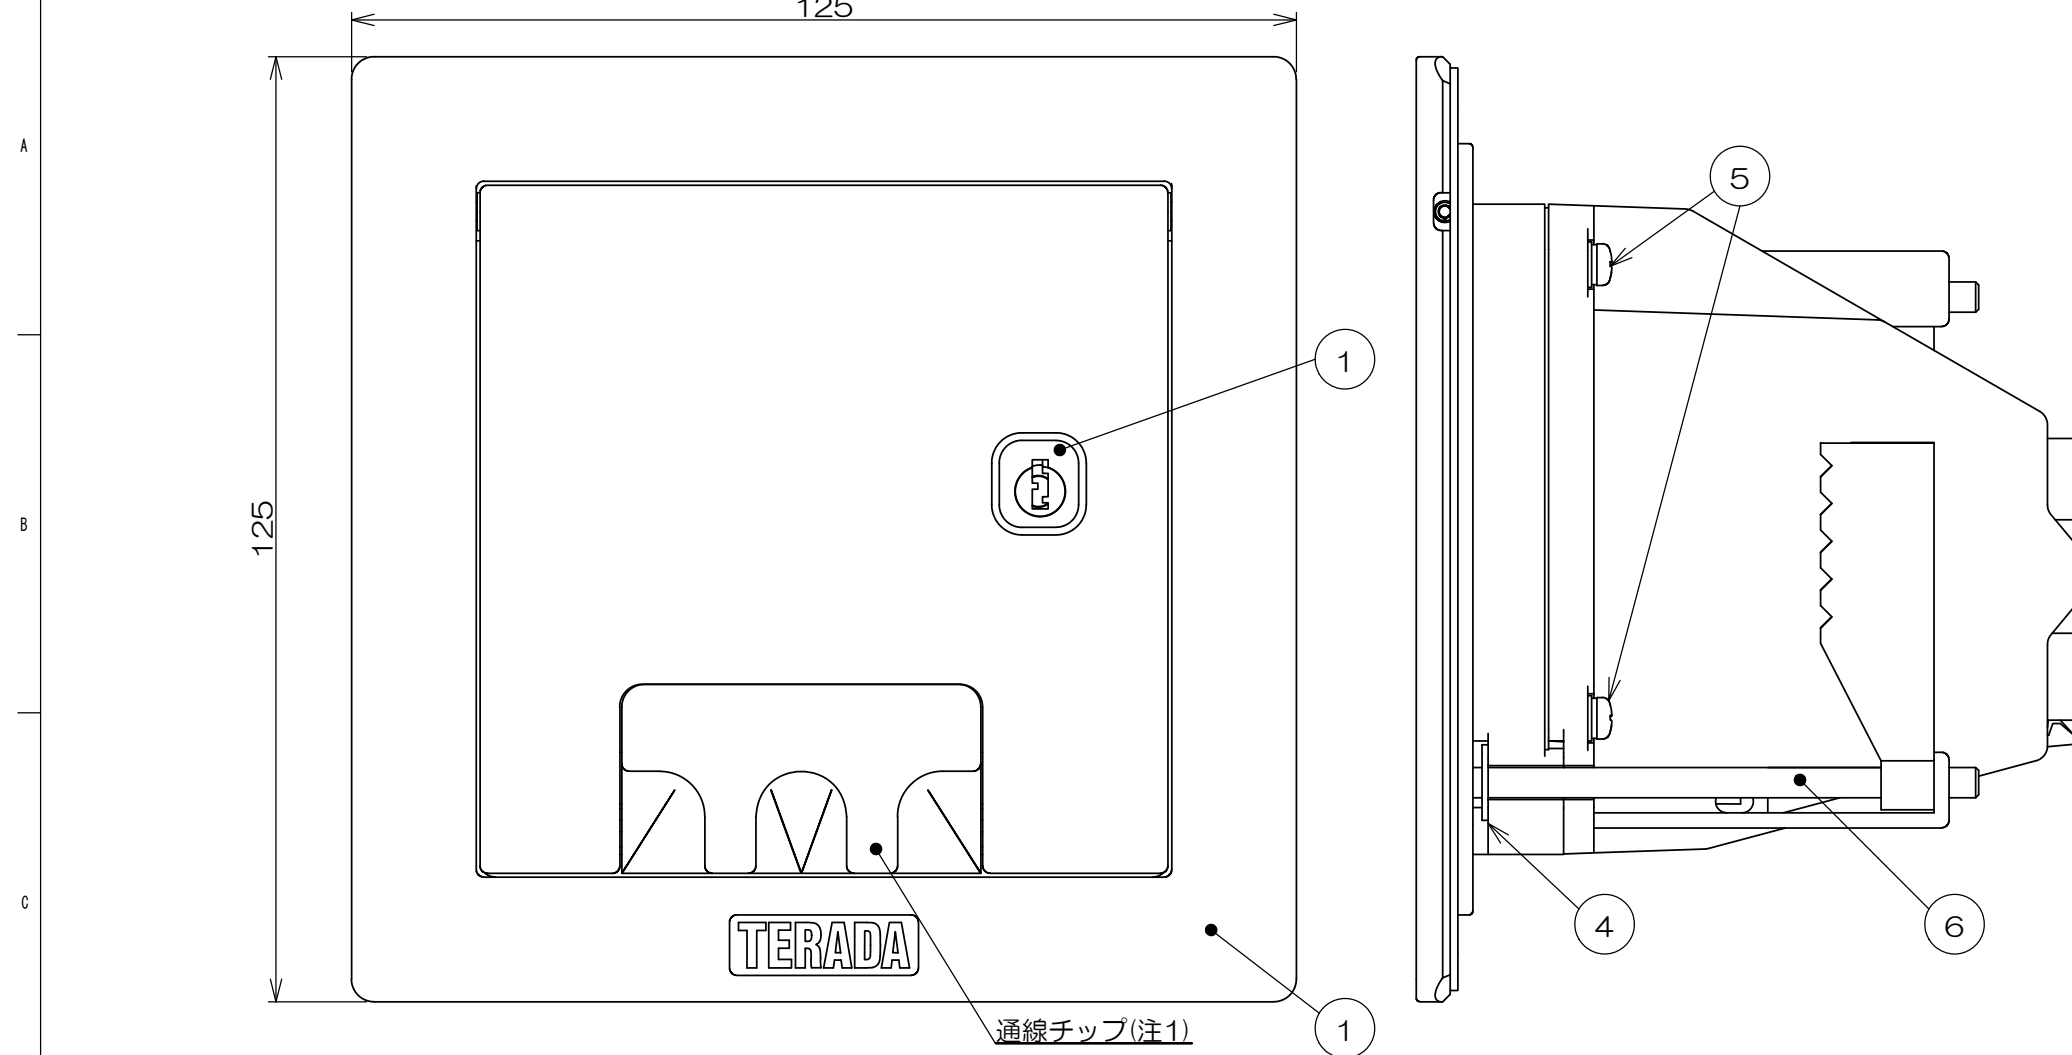

群番	品番	プレート塗装色
-00	CEA81000K	シルバーメタリック

- 注1. 通線チップは反転させたコードを引き出す場合の設定状態を示します。
2. 本図は施工状態を示します。
梱包形態ではありません。
3. 器具ブロックは別売品です。
4. 取り付け床材に新規開口を施した場合、強度低下の恐れがありますので、
床材メーカーにお問い合わせください。
5. 床材の形状によっては確実に固定されない場合がありますので、確実に固定されていることを確認してください。
6. 標準品の鍵番号はすべて同じ番号です。
7. 本製品の錠前は通称200番キーとの互換性がありますが、すべての200番キーでの解錠を保障するものではありません。

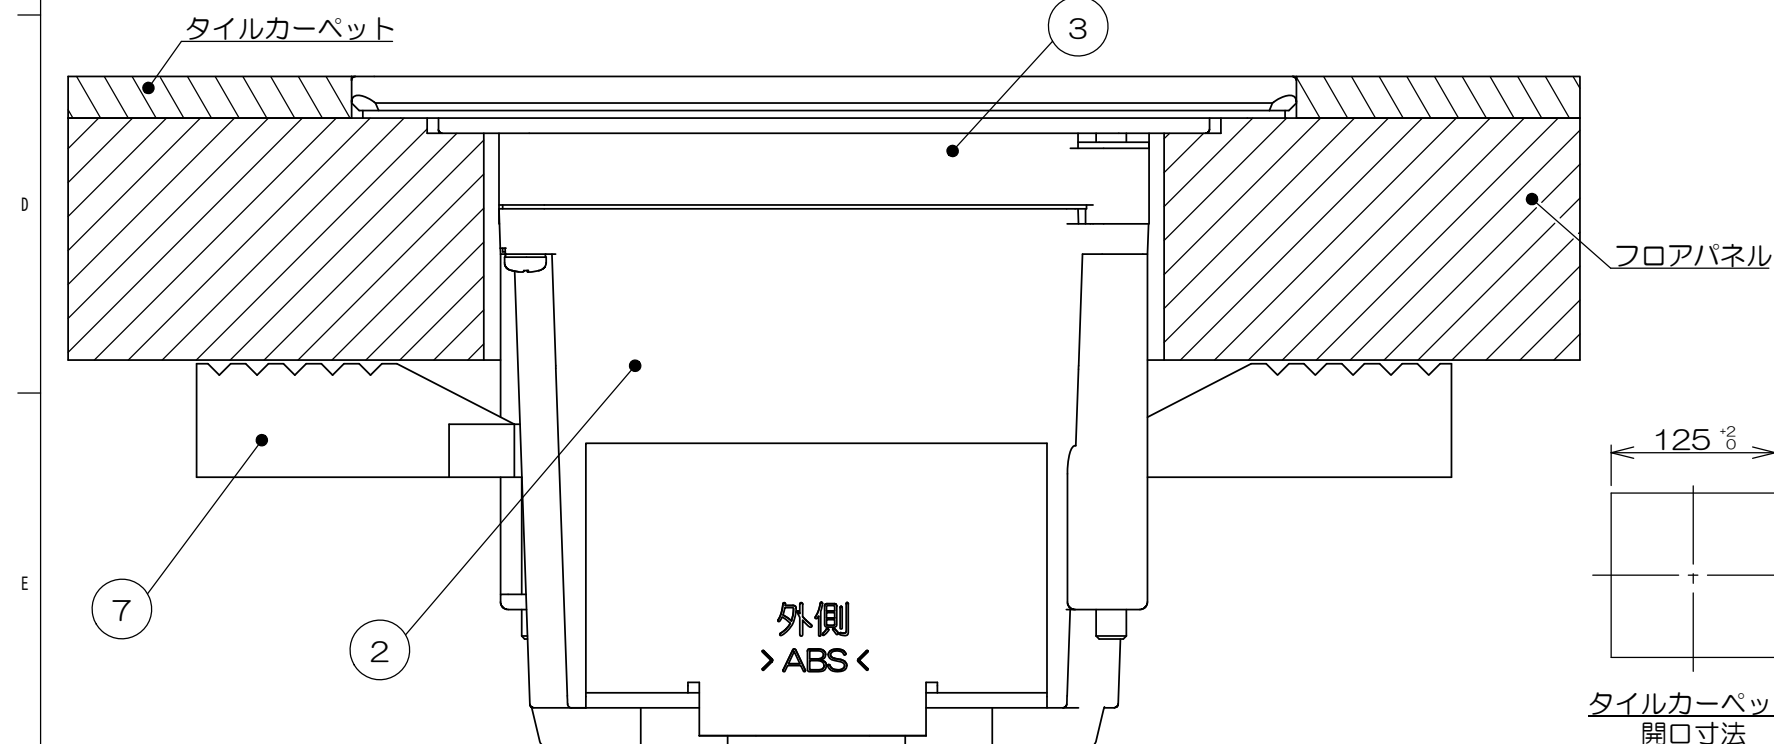

1	8		T201キー			添付品
2	7		CEAコマ			
2	6		サラネジ			
4	5		ナベネジ			
2	4		ネジ抜け止めワッシャ			
1	3		CEA用継棒			
1	2		CEAボックス			
(1)	1		SUSユニットロック(T200)			
1			CEAプレート鍵付き	アルミ合金	塗装	
数量	項目	図番	品名	材料	処理	寸法&記事
承認 2018620 鈴木		名称 バリアフリー対応スマートコンセント CEAシリーズ(鍵付き) CEA81000K			備付	三角法
検 図 2018620 高島						尺度
製 図 2018611 牧野		関連事項 *			図 番 3F7786C(1/2)	
設 計 2018611 牧野						
TERADA ELECTRIC WORKS CO., LTD.						

図 8786C(2/2)

フロアパネルへの設置

標準□90mm切り欠きパネルの場合
詳しくは弊社カタログの各フロアパネルメーカー対応表をご参照ください。

タイルカーペット

□90

フロアパネル

90(100) (注5)

注5. A側器具ブロックにテレビユニット(中継)を搭載した場合は100mm以上(床仕上材含まず)必要になります。

フロアパネルへの設置

新規にパネルを開口する場合(注3)
フロアパネルに切り欠きがない場合は□105mmでパネルを開口してください。

タイルカーペット

□105

フロアパネル

90(100) (注5)

木床に施工する場合

木床仕上げの場合は、□125mmで棚加工し、□105mmで開口してください。(注3)
必要床高寸法は95mm。(注6)
床厚さは17mm~41mmです。

□105

木床

17~41

95(105) (注6)

注6. A側器具ブロックにテレビユニット(中継)を搭載した場合は105mm以上必要になります。

フローリングに施工する場合

フローリング仕上げの場合は、棚加工の代わりに仕上げ材を□125mm、下地材を□105mmで開口してください。(注3)
床仕上げ材の厚さにより、スペーサー(別売)による高さ調整が必要な場合があります。
必要床高寸法は95mm。(注6)
床厚さは17mm~41mm(フローリング含む)です。

□105

下地材

17~41

95(105) (注7)

スペーサー(別売)

フローリング

注7. A側器具ブロックにテレビユニット(中継)を搭載した場合は105mm以上(フローリング含む)必要になります。

木床に施工する場合

タイルカーペット仕上げの場合は、木床を□105mm、タイルカーペットを□125mmで開口してください。(注3)
必要床高寸法は90mm。(注5)
床厚さは12mm~36mmです。

□105

タイルカーペット

木床

12~36

90(100) (注5)

承認
2018.6.20 | 鈴木
検 図
2018.6.20 | 高島
製 図
2018.6.12 | 牧野
設 計
2018.6.12 | 牧野

名 称
バリアフリー対応スマートコンセント
CEAシリーズ(鍵付き)
CEA81000K
関連事項
*
TERADA ELECTRIC WORKS CO., LTD.

備付
図 番
3F7786C(2/2)

三角法
尺 度
×