

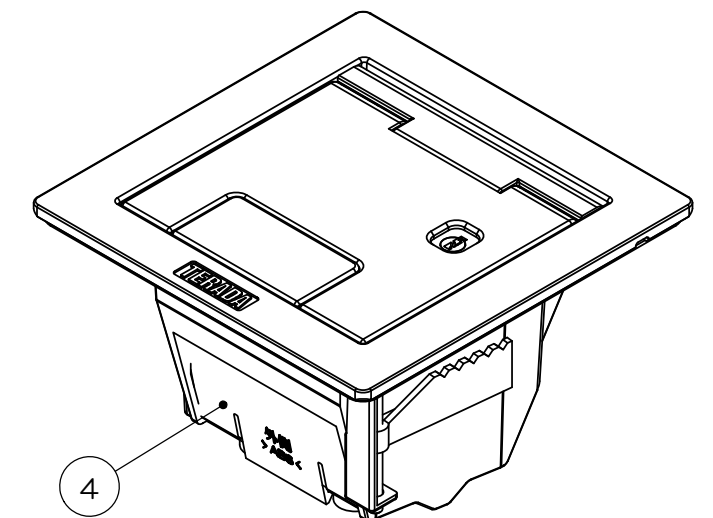
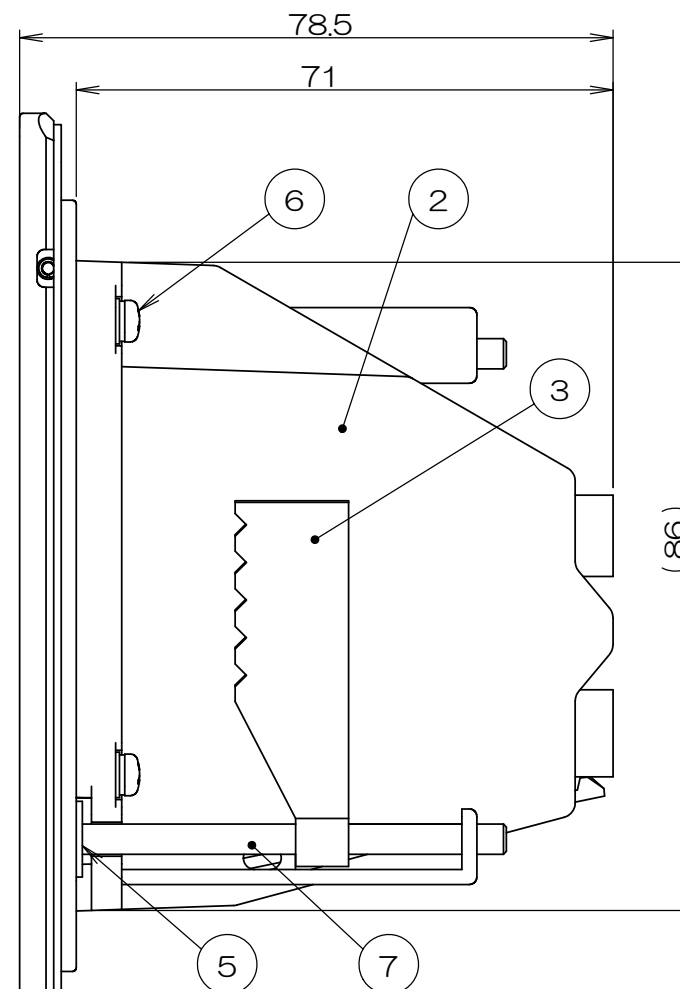
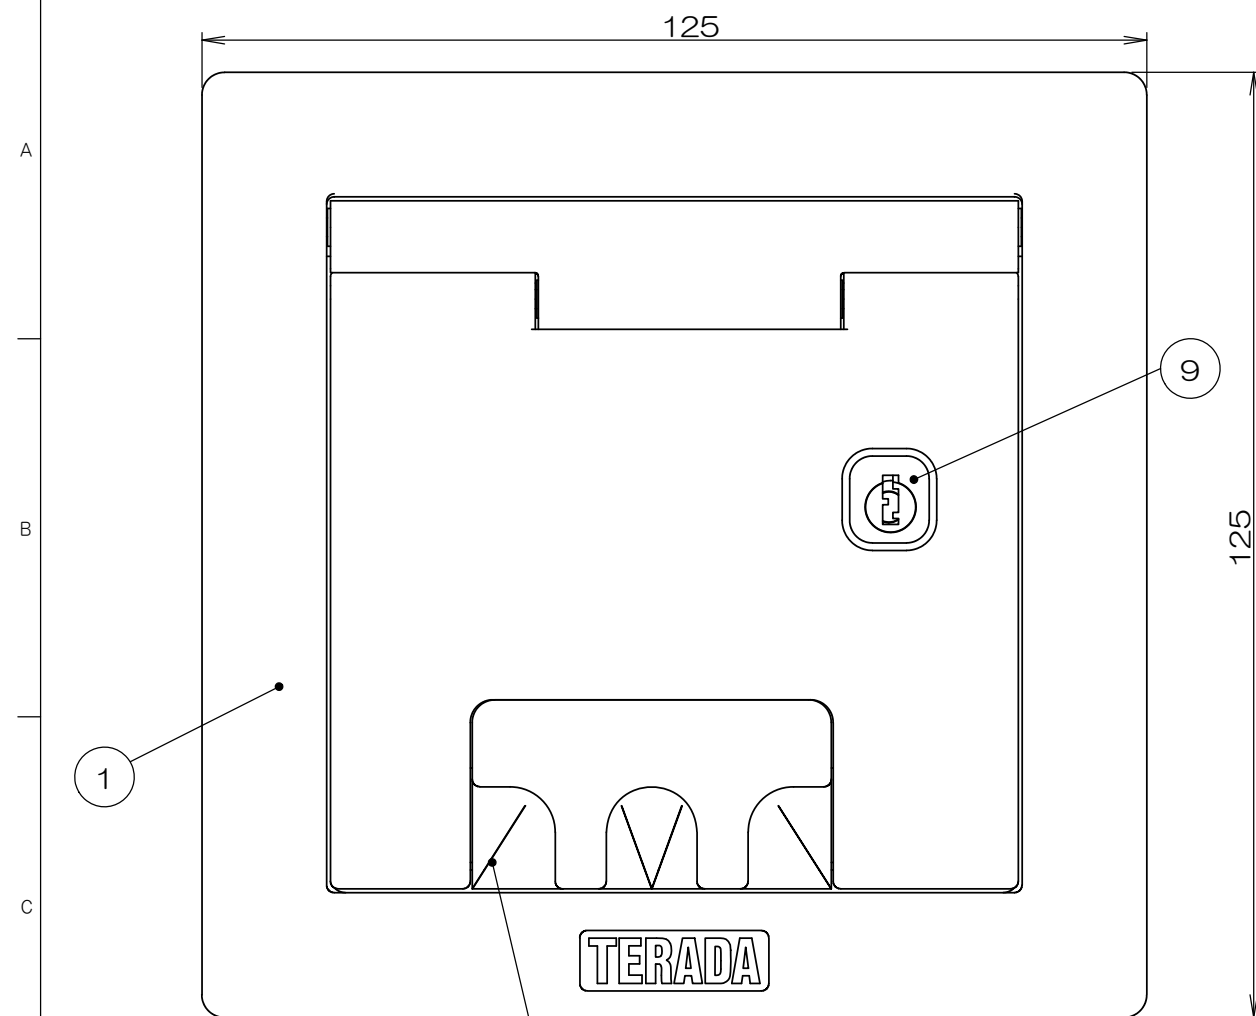


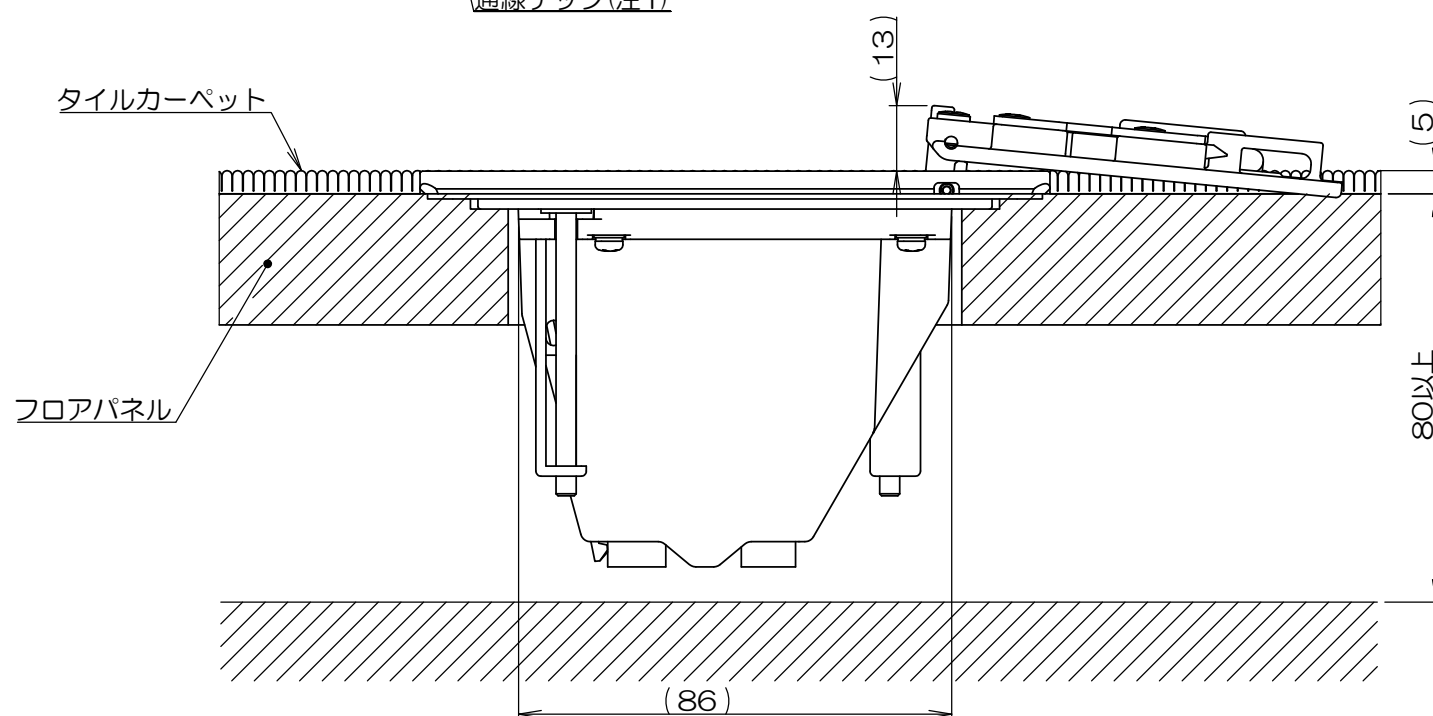

- 注1. 通線チップは反転させたコードを引き出す場合の設定状態を示します。
2. 適合器具ブロックはCEAシリーズ(別売品)です。
3. 取り付け床材に新規開口を施した場合、強度低下の恐れがありますので、床材メーカーにお問い合わせください。
4. 床材の形状によっては確実に固定されない場合がありますので、確実に固定されていることを確認してください。
5. プレートを開けたまま使用しないでください。プレートの破損、怪我の原因となります。
6. 標準品の鍵番号はすべて同じ番号です。
7. 本製品の錠前は通称200番キーとの互換性がありますが、すべての200番キーでの解錠を保証するものではありません。

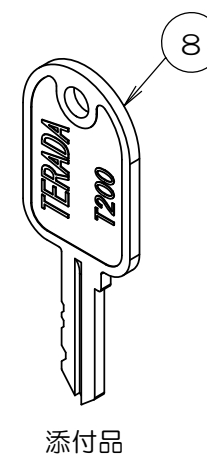


施工狀態圖

1	9		SUSユニットロック				
(1)	8		T200キー			添付品	
2	7		サラネジ				
4	6		ナベネジ				
2	5		抜け止めワッシャ				
(1)	4		ブランクチップB				
2	3		CEAコマ				
1	2		CEAボックス半組図	PC/ABS			
1	1		CED11「」	アルミ合金	シルバーメタリック		
数量	項目	図 番	品 名	材料	処理	寸法&記事	
承 認		名 称 CED71000K「」				備付	三角法
2018.6.22 鈴木							尺度
検 図							
2018.6.22 島村							
製 図		関連事項			図 番 3F7779C(1/2)		
2018.6.5 塚原							
設 計		TERADA ELECTRIC WORKS CO.,LTD.					
2018.6.5 塚原							

フリーアクセスフロアへの設置

フリーアクセスフロアに切り欠きがない場合は□105mmでパネルを開口してください。

注3. 取付床材に新規開口を施した場合、強度低下の恐れがありますので、床材メーカーにお問い合わせください。

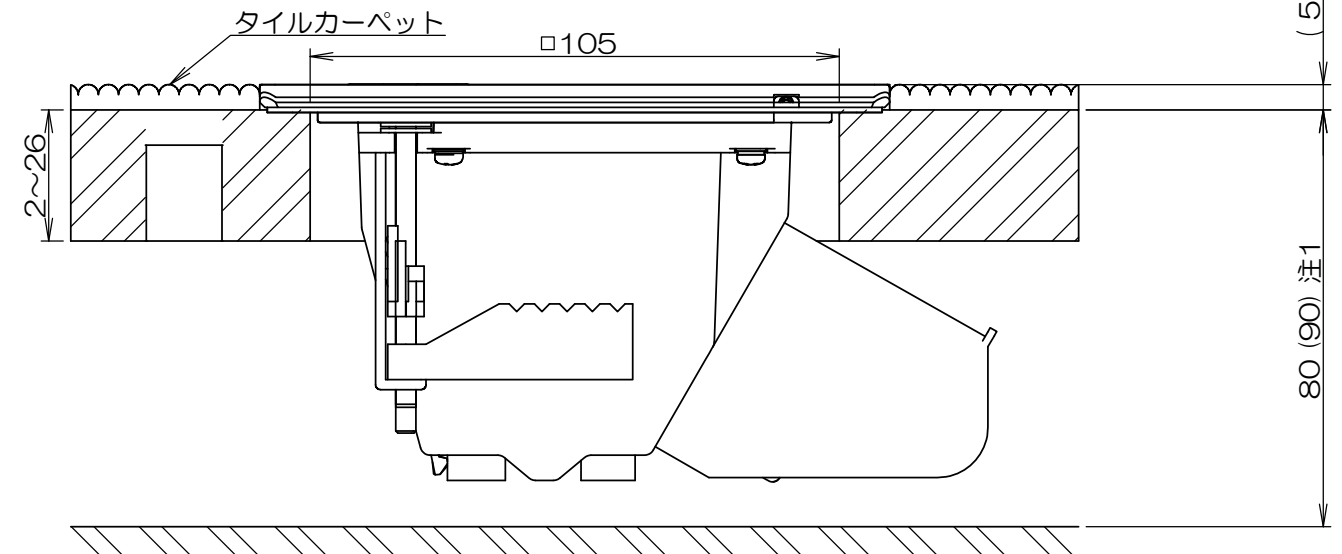

注2.フロアパネル厚は2~26mmに対応します。

木床への設置

フローリング仕上げの場合


フローリング仕上げの場合は、棚加工の代わりに仕上げ材を□125mm
下地材を□105mmで開口してください。(注3)

床仕上げ材の厚さにより、スパーサー(別売)による高さ調整が

必要な場合があります。

必要床高寸法は85mm。※1

挟み込み寸法31mm以上の場合は下図(※2)の様な加工が必要になります。

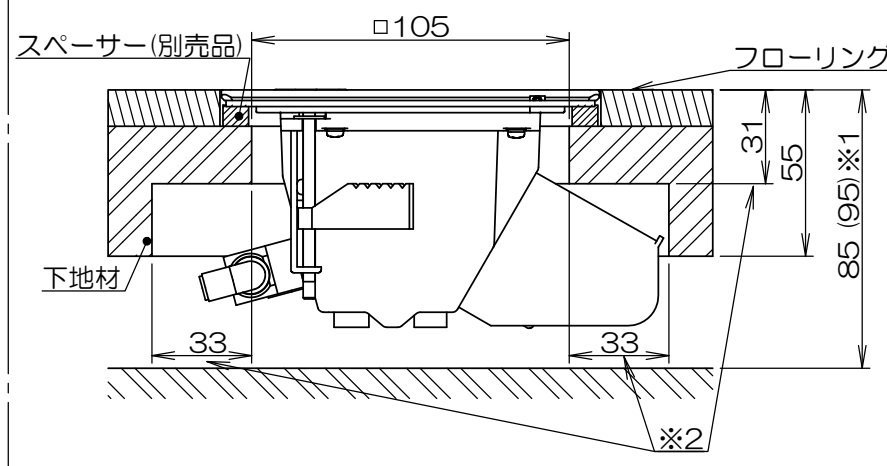

注5.A側器具ブロックにテレビユニット(中継)を搭載した場合は
95mm以上(フローリング含む)必要になります。

木床への設置

タイルカーペット仕上げの場合場合は、木床を□105mm、タイルカーペットを□125mmで開口してください。(注3)

挟み込み寸法26mm以上の場合は下図(※5)の様な加工が必要になります。



承認 2018.6.22 鈴木	名 称 CED71000K「」	備付	三角法
検 図 2018.6.22 島村			尺 度
製 図 2018.6.6 塚原	関連事項	図 番 3F7779C(2/2)	
設 計 2018.6.6 塚原	TERADA ELECTRIC WORKS CO.,LTD.		